



Městský úřad Telč

Odbor dopravy
nám. Zachariáše z Hradce 10, 588 56 Telč
pracoviště Na Sádkách 453, Telč

tel. 567112411

IČO 286745, E-mail: pavel.chromy@telc.eu

S00GX00E97NK

Dle rozdělovníku

Naše zn.:
MěÚ Telč 3916/2024 OD

Oprávněná úřední osoba/telefon:
Ing. Chromý/567112473

V Telči dne:
10.05.2024

OZNÁMENÍ VEŘEJNOU VYHLÁŠKOU opatření obecné povahy stanovení přechodné úpravy provozu na pozemních komunikacích

Městský úřad Telč, odbor dopravy příslušný podle § 124 odst. 6 zákona č. 361/2000 Sb., o provozu na pozemních komunikacích a o změnách některých zákonů (dále jen „zákon o silničním provozu“) na základě žádosti a potřeb žadatele, kterým je **STRABAG, a.s. Kačírkova 982/4, 158 00 Praha, IČ 608 38 744, zast. spol. VYZNAČ, s.r.o., Srážná 5113/1, 586 01 Jihlava, IČ 019 16 297**, po předchozím projednání a písemném vyjádření dotčeného orgánu, kterým je Policie ČR, Krajské ředitelství Kraje Vysočina, ÚOVS, DI Jihlava, Vrchlického 46, 587 24 Jihlava pod č.j.: KRPJ-41157-3/ČJ-2024-160706 ve smyslu § 77 odst. 2 písm. b) zákona o silničním provozu. V souladu s ustanovením § 77 odst. 4 a 5 zákona o silničním provozu

stanoví přechodnou úpravu provozu na pozemních komunikacích takto:

1. dle **DIO III-40614 Mrákotín - Dobrá Voda - prac. místo**, které je nedílnou součástí tohoto opatření obecné povahy

- umístění dopravních značek označující dopravní omezení na silnici III/40614 – pracovní místo,

Platnost stanovení: 15.05.2024 – 24.05.2024

Důvod: vyznačení místa dopravního omezení

Velikost dopravního značení: základní rozměrová řada.

2. dle **DIO Mrákotín_ průtah - uzavírka**, které je nedílnou součástí tohoto opatření obecné povahy

- umístění dopravních značek označující uzavírku silnici III/40614 a objíždnou trasu

Platnost stanovení: 25.05.2024 – 15.07.2024

Důvod: vyznačení místa dopravního omezení

Velikost dopravního značení: základní rozměrová řada.

Provedení přechodného dopravního značení: bude provedeno v souladu s TP 66. Přenosné dopravní značky budou umístěné na červenobíle pruhovaném podpěrném sloupku (s reflexními pruhy o šířce 100-200 mm). K ukotvení podpěrných sloupků bude použito podkladních desek položených na pozemní komunikaci s folii min. třídy 1 v reflexní úpravě, za dodržení průjezdního prostoru komunikace.

Provede: VYZNAČ, s.r.o., Srážná 5113/1, 586 01 Jihlava, IČ 019 16 297

Odp. osoba: Richard Peška, tel. 777 814 225

Podmínky:

1. Dopravní značky, které budou užívány pro označení pracovního místa, musí odpovídat MDS č. 30/2001 Sb., kterou se provádějí pravidla provozu na pozemních komunikacích a úprava a řízení provozu na pozemních komunikacích, ČSN EN 12899-1 Stálé svislé dopravní značení, ČSN EN 12966-1 + A1 Svislé dopravní značení – Proměnné dopravní značky, technické podmínky 143 „Systém hodnocení svislých dopravních značek“, TP 70 „Zásady pro provádění a zkoušení vodorovného dopravního značení, vzorové listy 6.1. vzorové listy 6.2. a technické podmínky 66 „Zásady pro přechodné dopravní značení na pozemních komunikacích III. vydání.
2. Stávající trvalé dopravní značení, které je v rozporu s přechodnou úpravou provozu, je nutné předepsaným způsobem zneplatnit. Po ukončení platnosti stanovení přechodného dopravního značení bude přechodné dopravní značení ihned odstraněno a stávající trvalé dopravní značení bude uvedeno do původního stavu. Dopravní značky, které jsou časově omezené (např. jen v pracovní době), musí být mimo tuto dobu zneplatněny přeškrtnutím, zakrytím, nebo odstraněním.
3. Dopravní značky, světelné signály a dopravní zařízení musí být po celou dobu prací udržovány ve funkčním stavu, v čistotě a správně umístěné; musí být odpovídajícím způsobem aktualizované, v souladu s postupem prací; v případě zkrácení termínu, nebo ukončení prací (uzavírky) budou neprodleně odstraněny.
4. Instalované přechodné dopravní značení bude průběžně kontrolováno zhotovitelem a namátkově zástupcem Městského úřadu Telč, odboru dopravy.

Odůvodnění

Policie ČR, se k situacím změny dopravního značení písemně vyjádřila a navrženou přechodnou úpravu dopravního značení odsouhlasila.

Odbor dopravy Městského úřadu Telč projednal předložený návrh přechodné úpravy provozu na pozemních komunikacích a připravil toto stanovení přechodné úpravy provozu na pozemní komunikaci opatřením obecné povahy veřejnou vyhláškou v rozsahu grafické přílohy v souladu s ustanovením § 77 odst. 5 zákona o silničním provozu. Podle tohoto ustanovení správní úřad návrh opatření obecné povahy nedoručuje a nevyzývá dotčené osoby k podání připomínek, nebo námitek.

Poučení

Proti opatření obecné povahy dle § 173 odst. 2 zákona č. 500/2004 Sb. správní řád, ve znění pozdějších předpisů nelze podat opravný prostředek. Dle § 77 odst. 5 zákona o silničním provozu stanovení přechodného dopravního značení opatřením obecné povahy nabývá účinnosti pátým dnem po dni vyvěšení veřejné vyhlášky.

ing. Pavel Chromý
vedoucí odboru dopravy
oprávněná úřední osoba

Příloha: 2x grafická příloha - DIO

Toto opatření obecné povahy musí být vyvěšeno na úředních deskách Městského úřadu Telč a Úřadu městyse Mrákotín po dobu 15-ti dnů (účinnosti nabývá 5-tým dnem).

Právní účinky doručení má výhradně doručení veřejnou vyhláškou prostřednictvím úřední desky Městského úřadu Telč.

Datum vyvěšení:

Datum sejmutí:

Současně úřad pro vyvěšení a podání zprávy o vyvěšení potvrzuje, že tato písemnost byla zveřejněna způsobem umožňujícím dálkový přístup, podle věty druhé § 25 odst. 2 zákona č. 500/2004 Sb. (správní řád).

.....
Podpis oprávněné osoby, potvrzující vyvěšení
Razítko:

.....
Podpis oprávněné osoby, potvrzující sejmutí
Razítko:


Rozdělovník:

Úřad, pro vyvěšení a podání zprávy o datu vyvěšení a sejmutí: Městský úřad Telč, sekretariát
Úřad Městyse Mrákotín

MRÁKOTÍN PRŮTAH


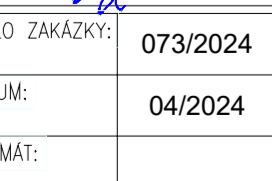
PLATNOST DOKUMENTACE

V dne	V dne	V dne
-------------------	-------------------	-------------------

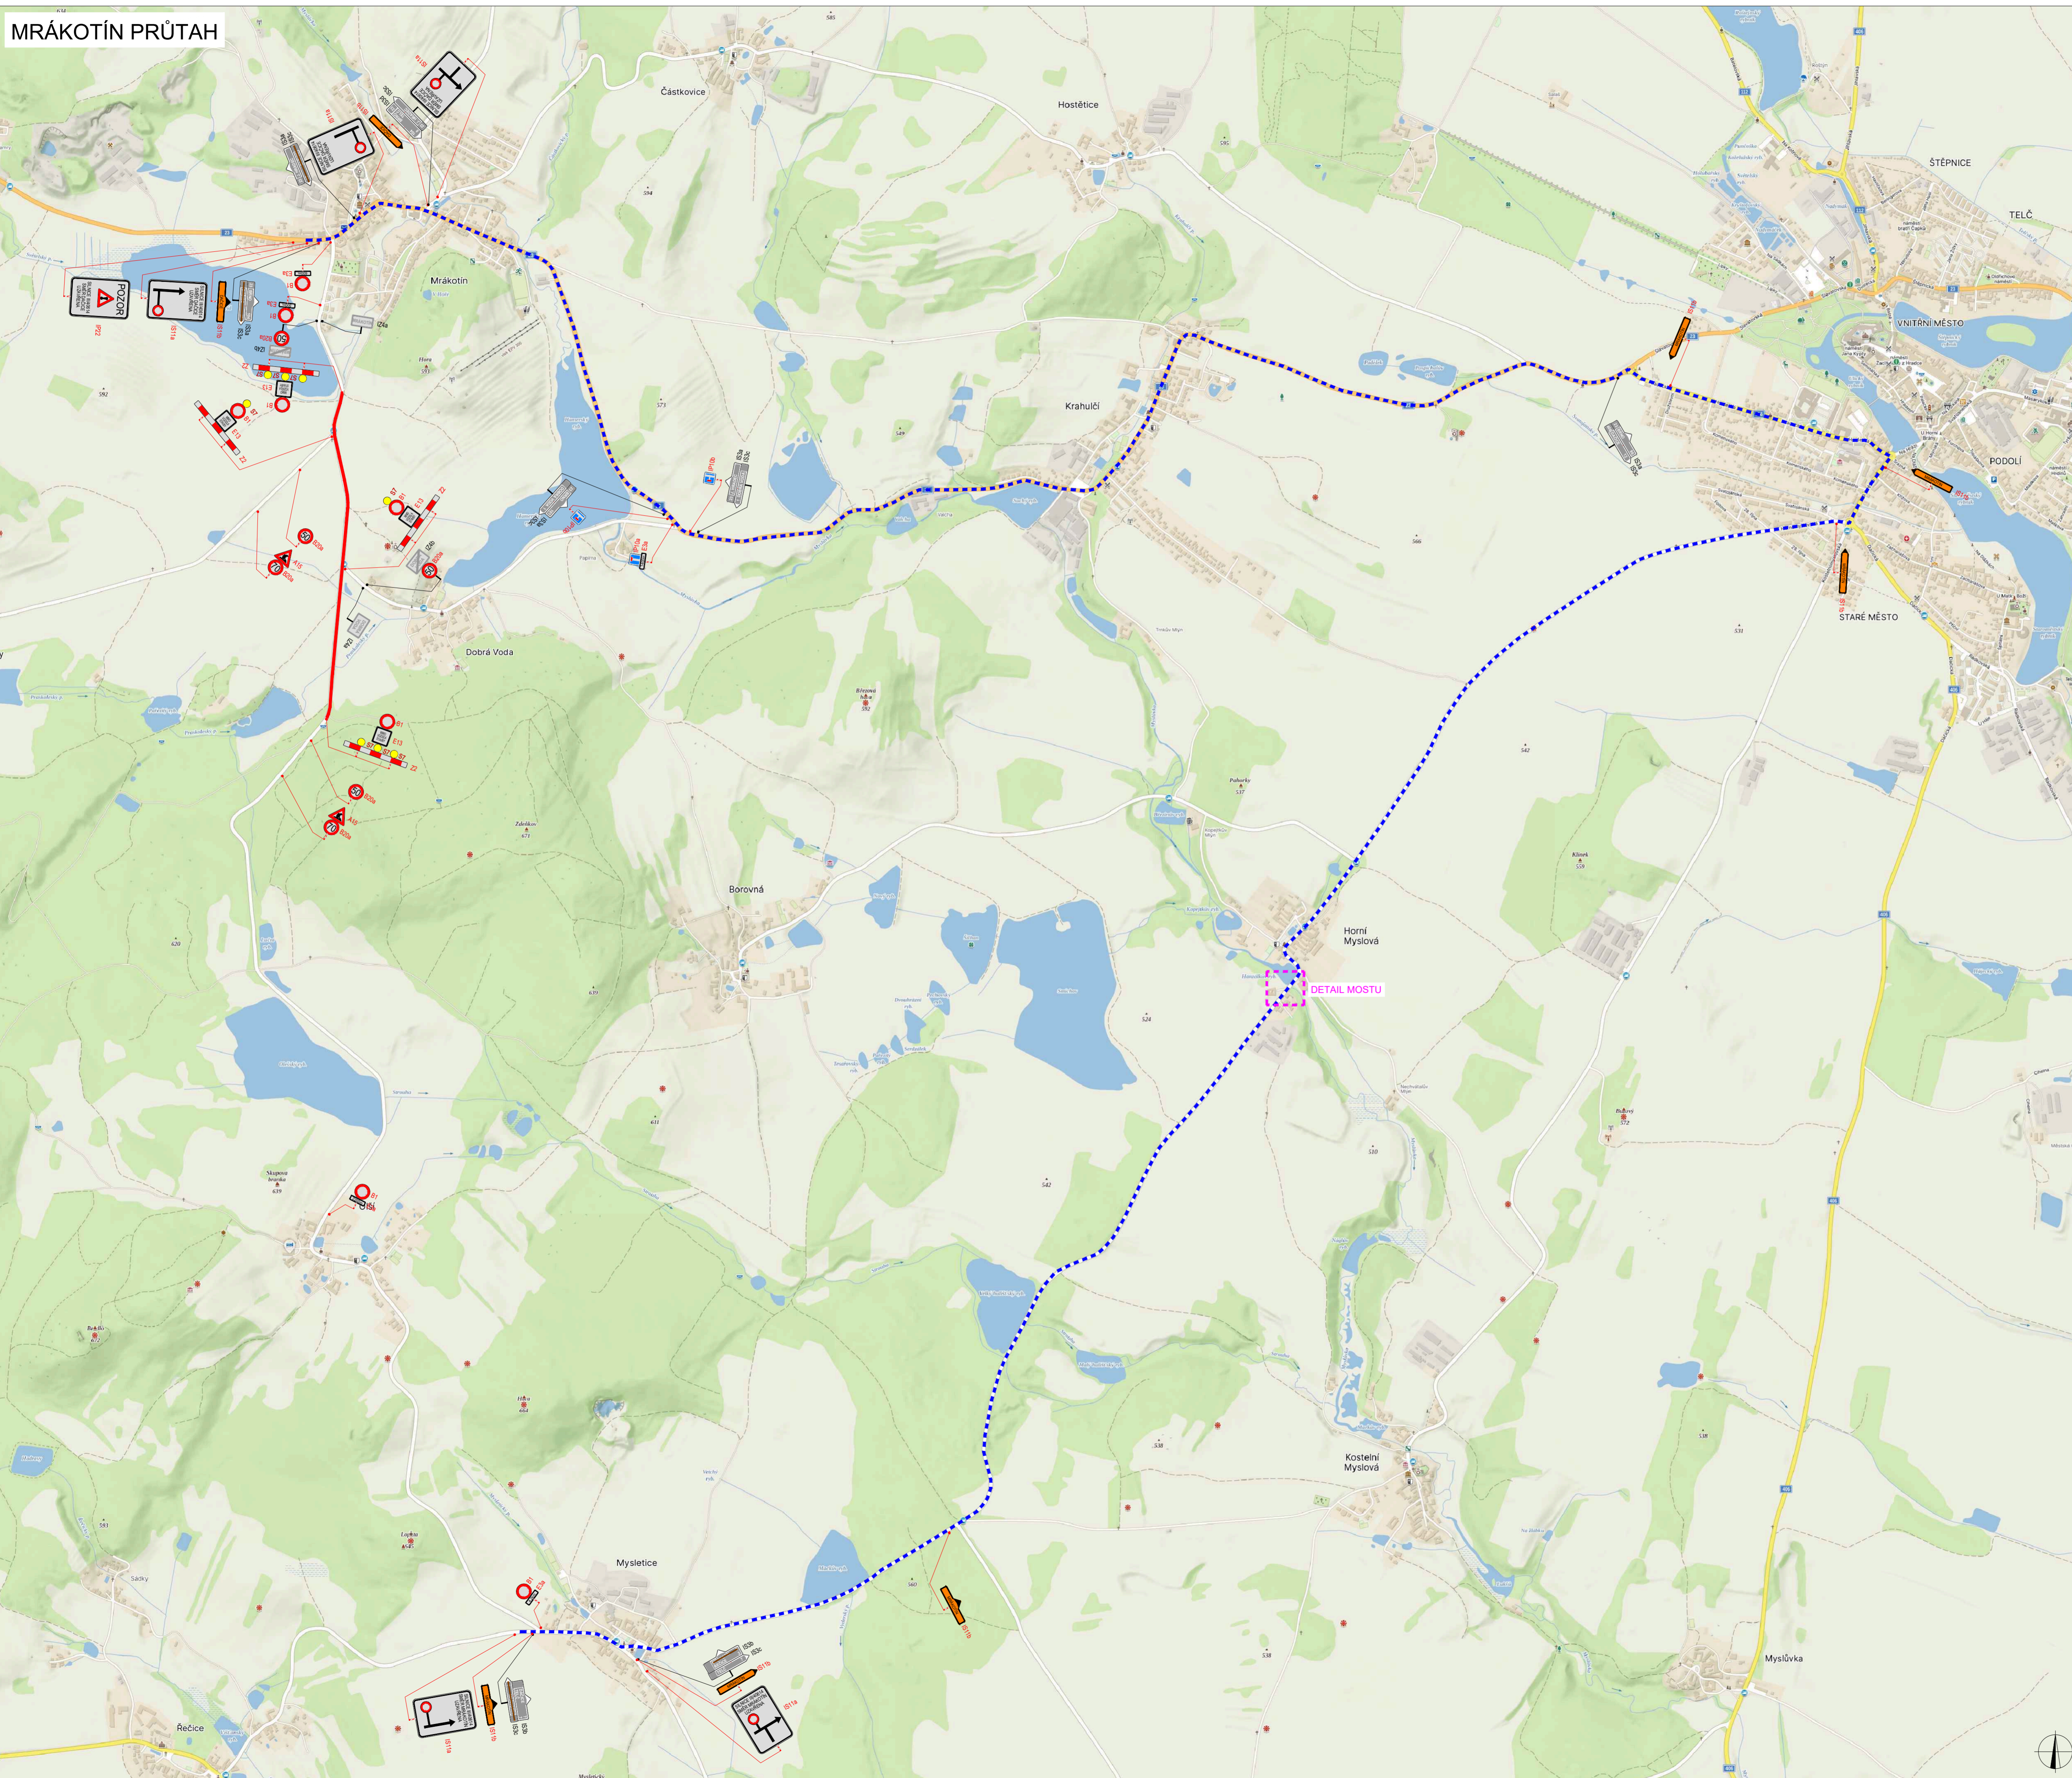


LEGENDA

 NAVRŽENÉ PŘECHODNÉ DOPRAVNÍ ZNAČENÍ	 UZAVÍRKA
 TRVALÉ DOPRAVNÍ ZNAČENÍ	 OBJÍZDNÁ TRASA
 TRVALÉ DOPRAVNÍ ZNAČENÍ DOČASNĚ ZNEPLATNĚNÉ	



ZODPOVĚDNÝ PROJEKTANT:	Richard Peška			VYZNAČ DOPRAVNÍ INŽENÝRING
VYPRACOVAL:	Lukáš Beránek			
KONTROLOVAL:	Richard Peška			
NÁZEV STAVBY:	III/40614 Mrákotín průtah km 0,580 - 1,730 okres Jihlava, kraj Vysočina		ČÍSLO ZAKÁZKY:	073/2024
			DATUM:	04/2024
			FORMÁT:	
			MĚŘÍTKO:	
			ÚČEL:	RDS
OBSAH:	Situace dopravně-inženýrských opatření		ČÍSLO PŘÍLOHY:	SOUPRAVA:
			1	

DETAIL MOSTU EV.Č. 40611-1

50m

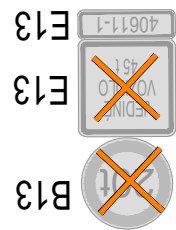

0m

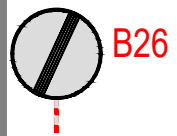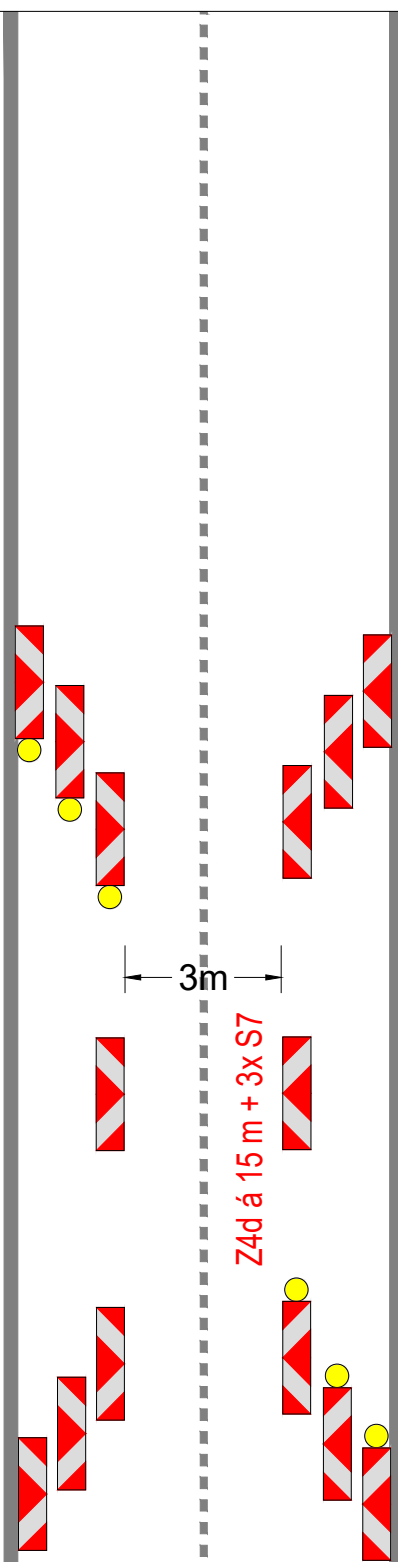

ZÚŽENÍ VOZOVKY Z DŮVODU
ÚNOSNOSTI MOSTU

0m



50m

PLATNOST DOKUMENTACE

V dne	V dne	V dne
-------------------	-------------------	-------------------

LEGENDA

- NAVRŽENÉ PŘECHODNÉ DOPRAVNÍ ZNAČENÍ
- TRVALÉ DOPRAVNÍ ZNAČENÍ
- TRVALÉ DOPRAVNÍ ZNAČENÍ DOČASNĚ ZNEPLATNĚNÉ

ZODPOVĚDNÝ PROJEKTANT:	Richard Peška		
VYPRACOVAL:	Lukáš Beránek		
KONTROLOVAL:	Richard Peška		
NÁZEV STAVBY:	III/40614 Mrákotín průtah km 0,580 - 1,730 okres Jihlava, kraj Vysočina	ČÍSLO ZAKÁZKY: 073/2024	VYZNAC, s.r.o. Srážně 5113/1, 586 01 Jihlava
OBSAH:	Situace dopravně-inženýrských opatření	DATUM: 04/2024 FORMÁT: - MĚŘÍTKO: - ÚČEL: RDS	

MRÁKOTÍN PRŮTAH - ROZSAH PRACOVNÍHO MÍSTA


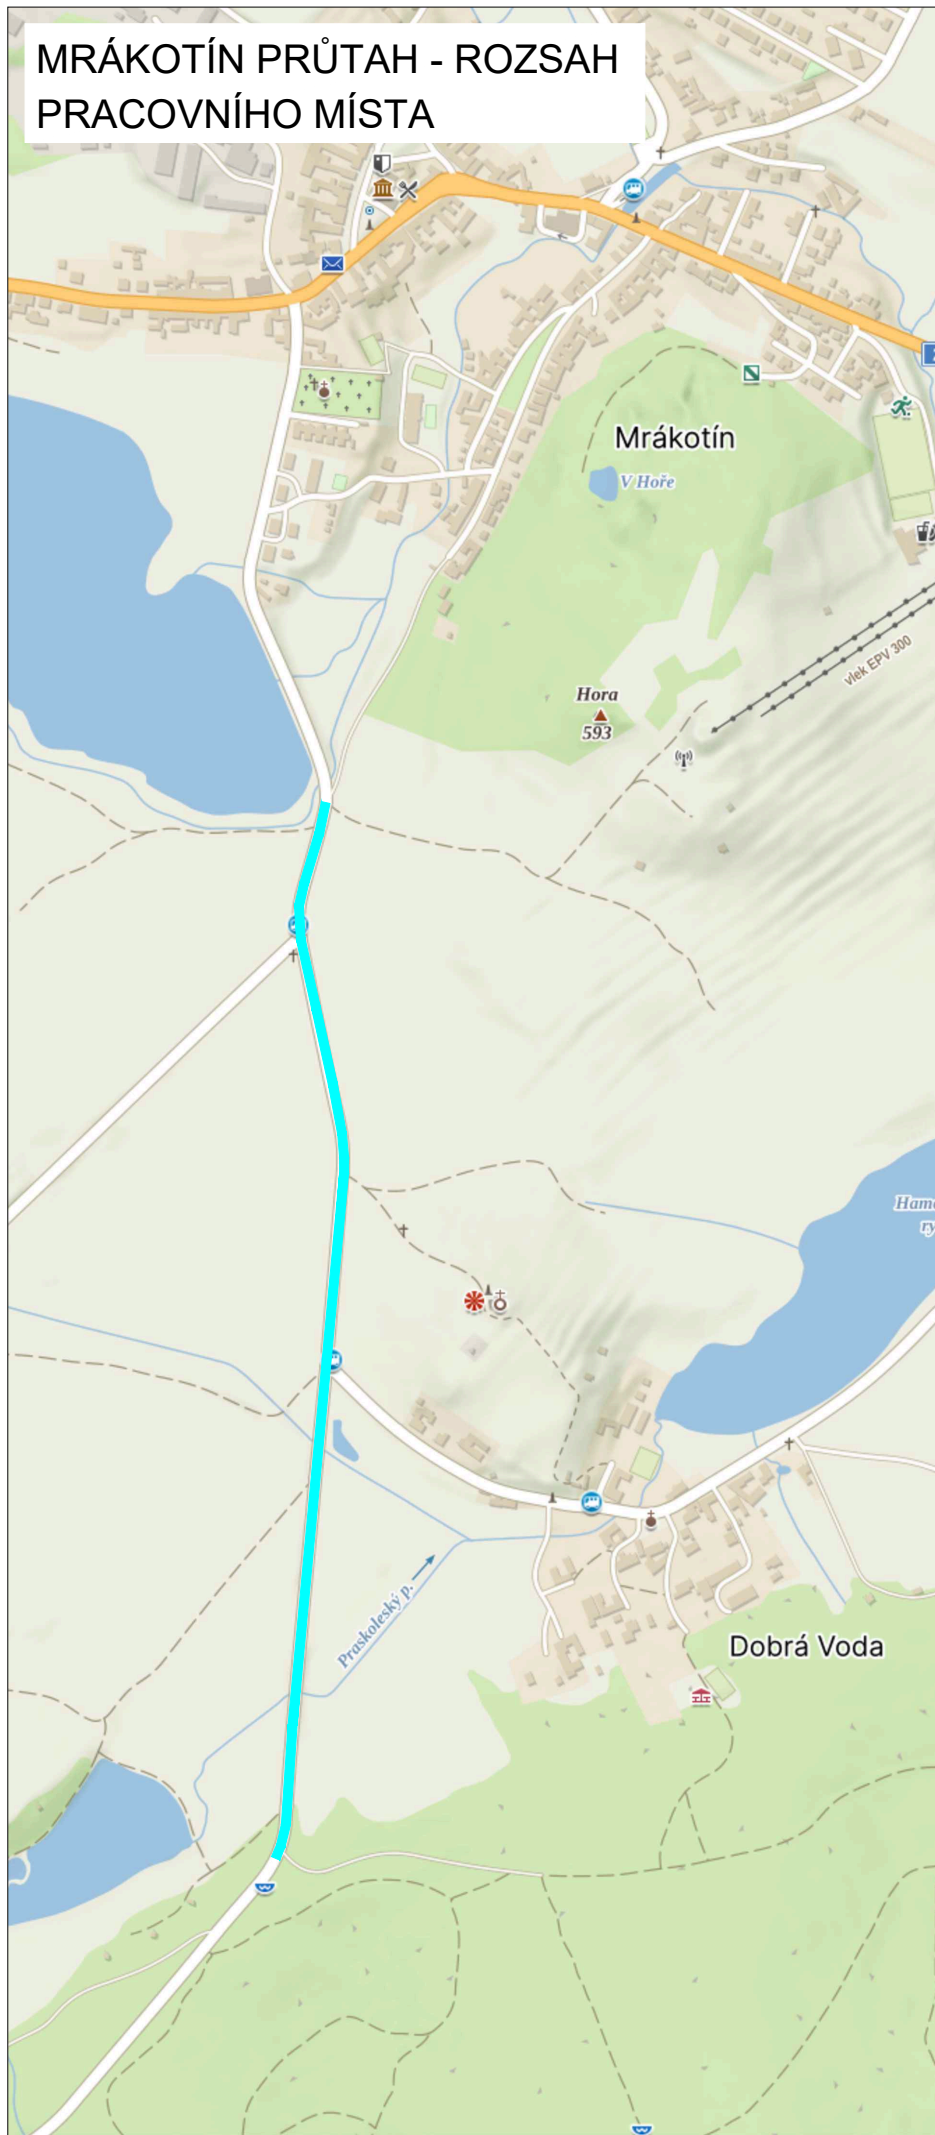


SCHÉMA PRACOVNÍHO MÍSTA

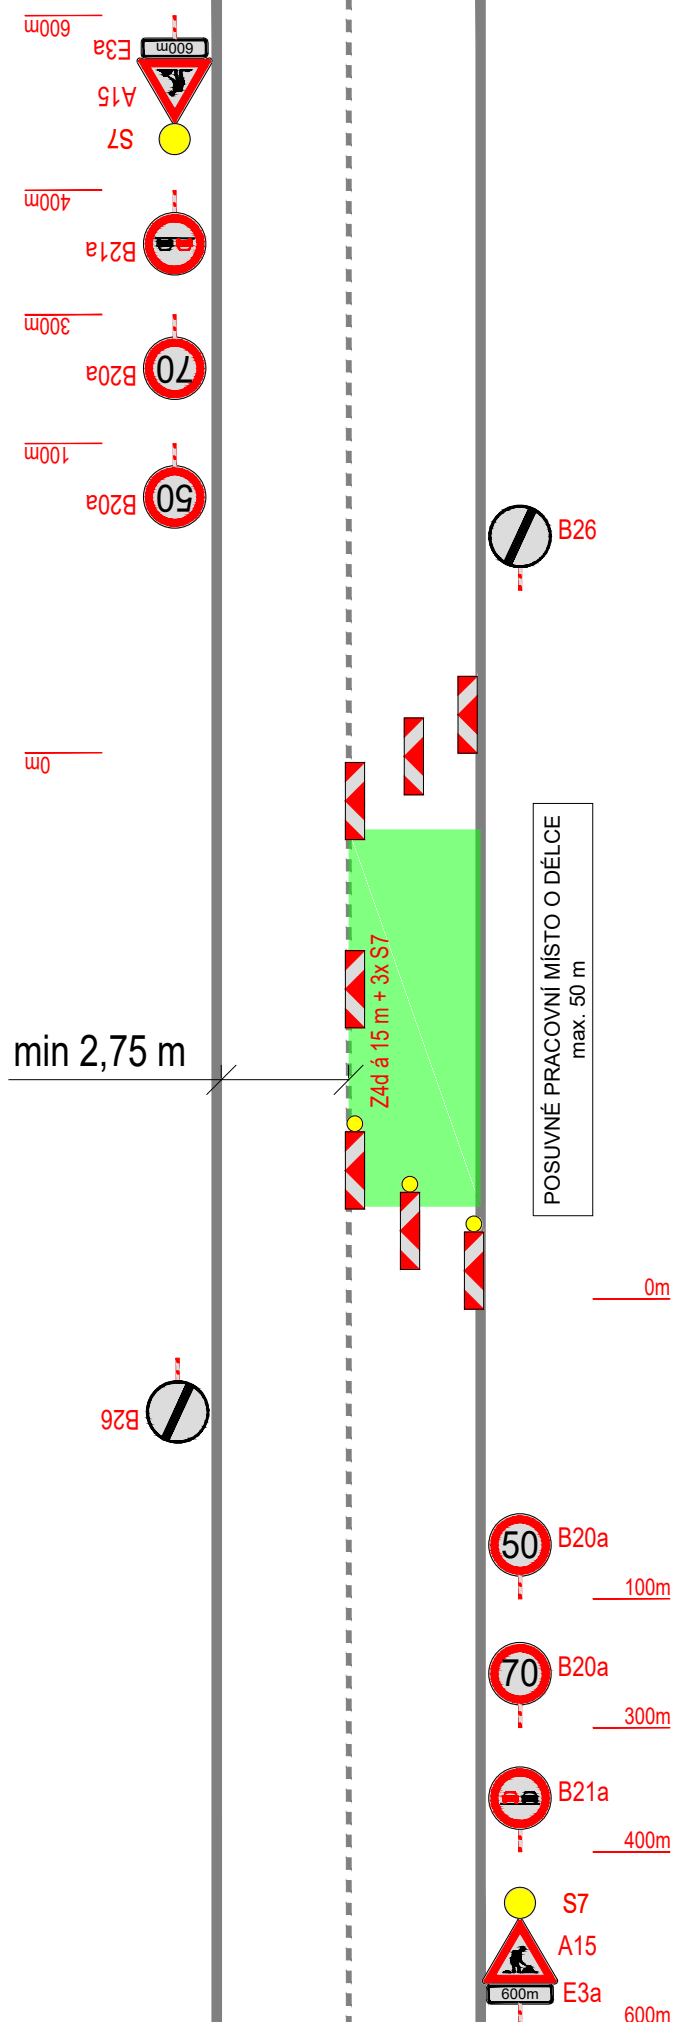


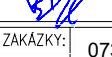


PLATNOST DOKUMENTACE

V dne	V dne	V dne
-------------------	-------------------	-------------------

LEGENDA

-  NAVRŽENÉ PŘECHODNÉ DOPRAVNÍ ZNAČENÍ
-  TRVALÉ DOPRAVNÍ ZNAČENÍ
-  TRVALÉ DOPRAVNÍ ZNAČENÍ DOČASNĚ ZNEPLATNĚNÉ
-  ROZSAH PRAC. MÍSTA

ZODPOVĚDNÝ PROJEKTANT:	Richard Peška		
VYPRACOVAL:	Lukáš Beránek		
KONTROLOVAL:	Richard Peška		
NÁZEV STAVBY:	III/40614 Mrákotín průtah km 0,580 - 1,730 okres Jihlava, kraj Vysočina	ČÍSLO ZAKÁZKY: 073/2024	VYZNAC, s.r.o. Srážná 5113/1, 586 01 Jihlava
		DATUM: 04/2024	
		FORMÁT:	
OBSAH:	Situace dopravně-inženýrských opatření	MĚŘITKO: -	ČÍSLO PŘÍLOHY: 1
		ÚČEL: RDS	SOUPRAVA: