


LEGENDA (situace)

 PŘECHODNÉ DOPRAVNÍ ZNAČENÍ

 STÁVAJÍCÍ DOPRAVNÍ ZNAČENÍ

 STÁVAJÍCÍ DOPRAVNÍ ZNAČENÍ - DOČASNĚ ZNEPLATNĚNÉ

1) Veškeré dopravní značení bude realizováno v souladu s TP č.66
2) Stávající dopravní značení v rozporu se značením bude zakryto, zneplatněno

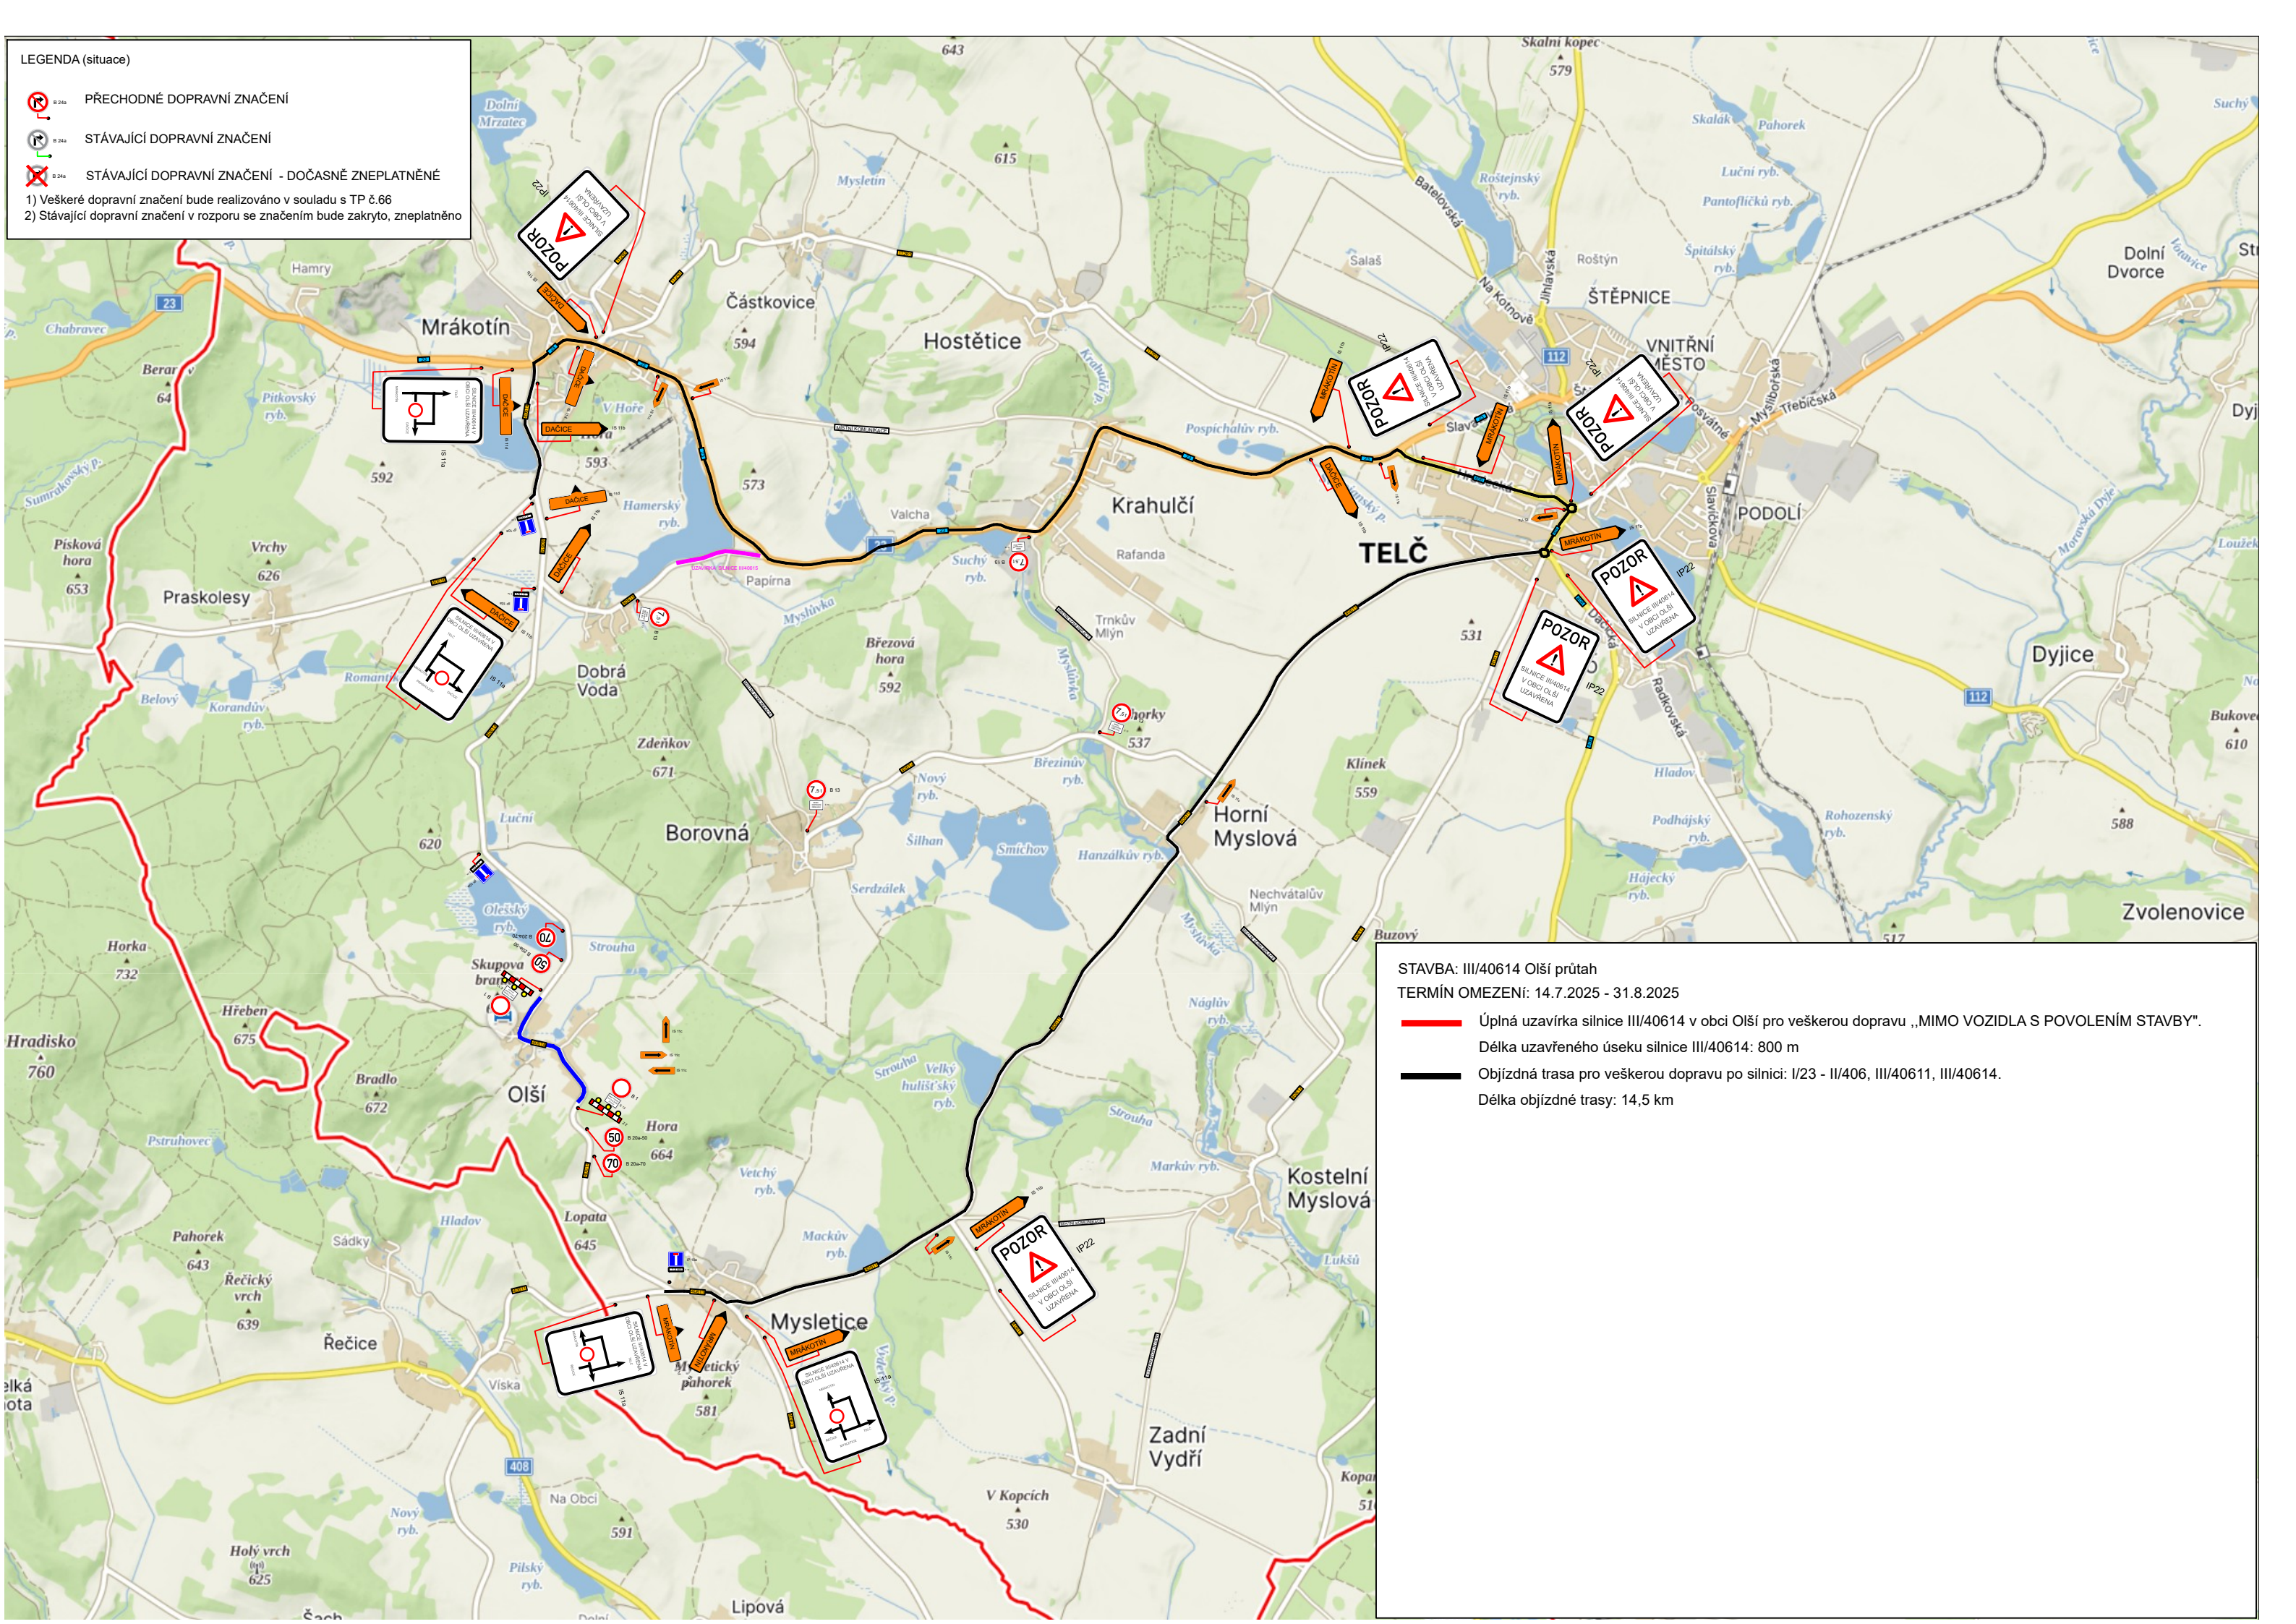

STAVBA: III/40614 Olší průtah
TERMÍN OMEZENÍ: 14.7.2025 - 31.8.2025

 Úplná uzavírka silnice III/40614 v obci Olší pro veškerou dopravu „MIMO VOZIDLA S POVOLENÍM STAVBY“.
Délka uzavřeného úseku silnice III/40614: 800 m

 Objízdná trasa pro veškerou dopravu po silnicích: I/23 - II/406, III/40611, III/40614.
Délka objízdné trasy: 14,5 km